

Mieszkanie M10 - 2 Piętro



Budynek 7

Metraż: 52,73 m²

ZESTAWIENIE POMIESZCZEŃ

1. KORYTARZ: 8,23 m²
 2. ŁAZIENKA: 4,00 m²
 3. POKÓJ: 10,00 m²
 4. POKÓJ: 9,02 m²
 5. POKÓJ DZIENNY + ANEKS KUCH.: 21,48m²
- + balkon: 4,56 m²

Powierzchnia użytkowa lokalu jest określona na podstawie Rozporządzenia Ministra transportu, budownictwa i gospodarki morskiej z dn. 25.04.2012r. w sprawie szczegółowego zakresu i formy projektu budowlanego, zgodnie z zasadami zawartymi w Polskiej Normie PN-ISO 9836: 1997.

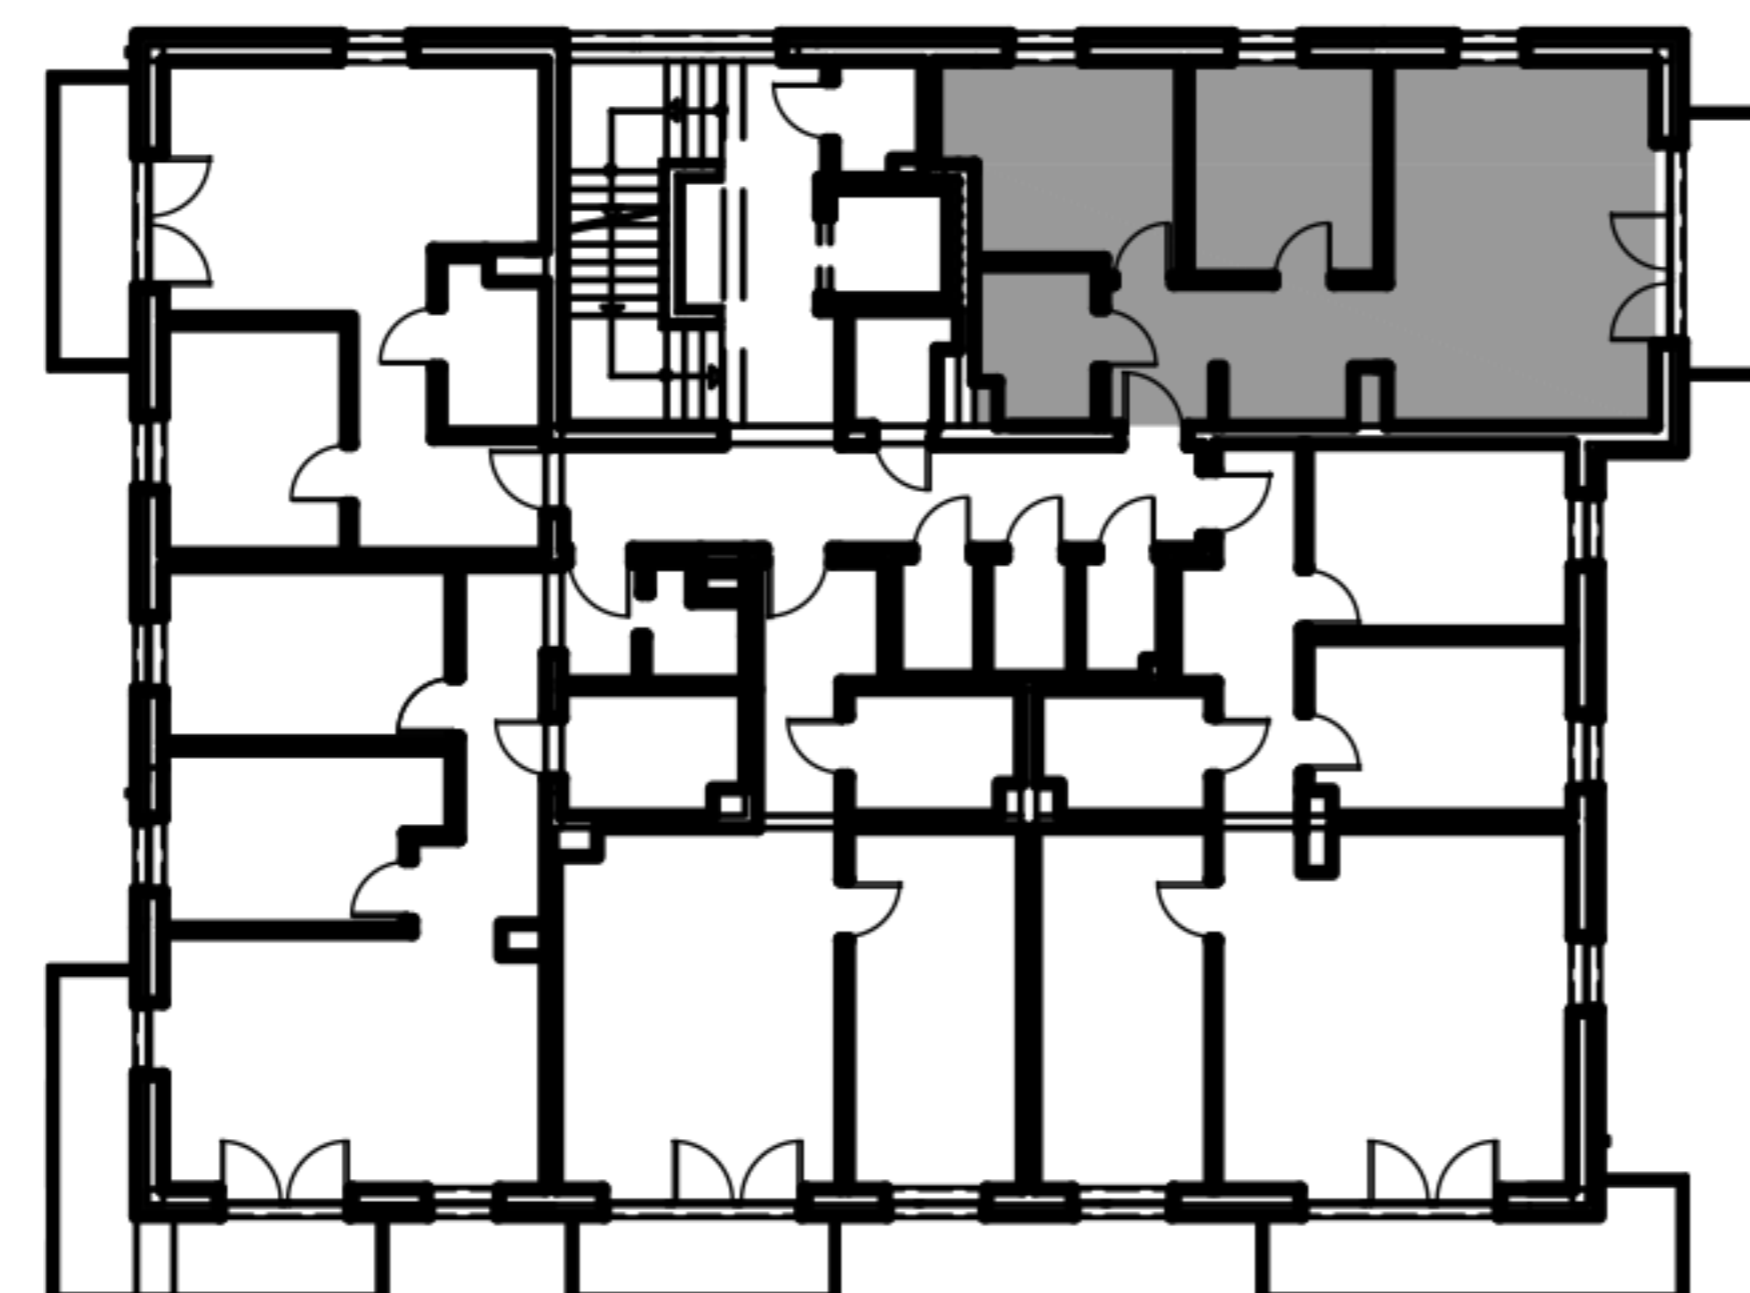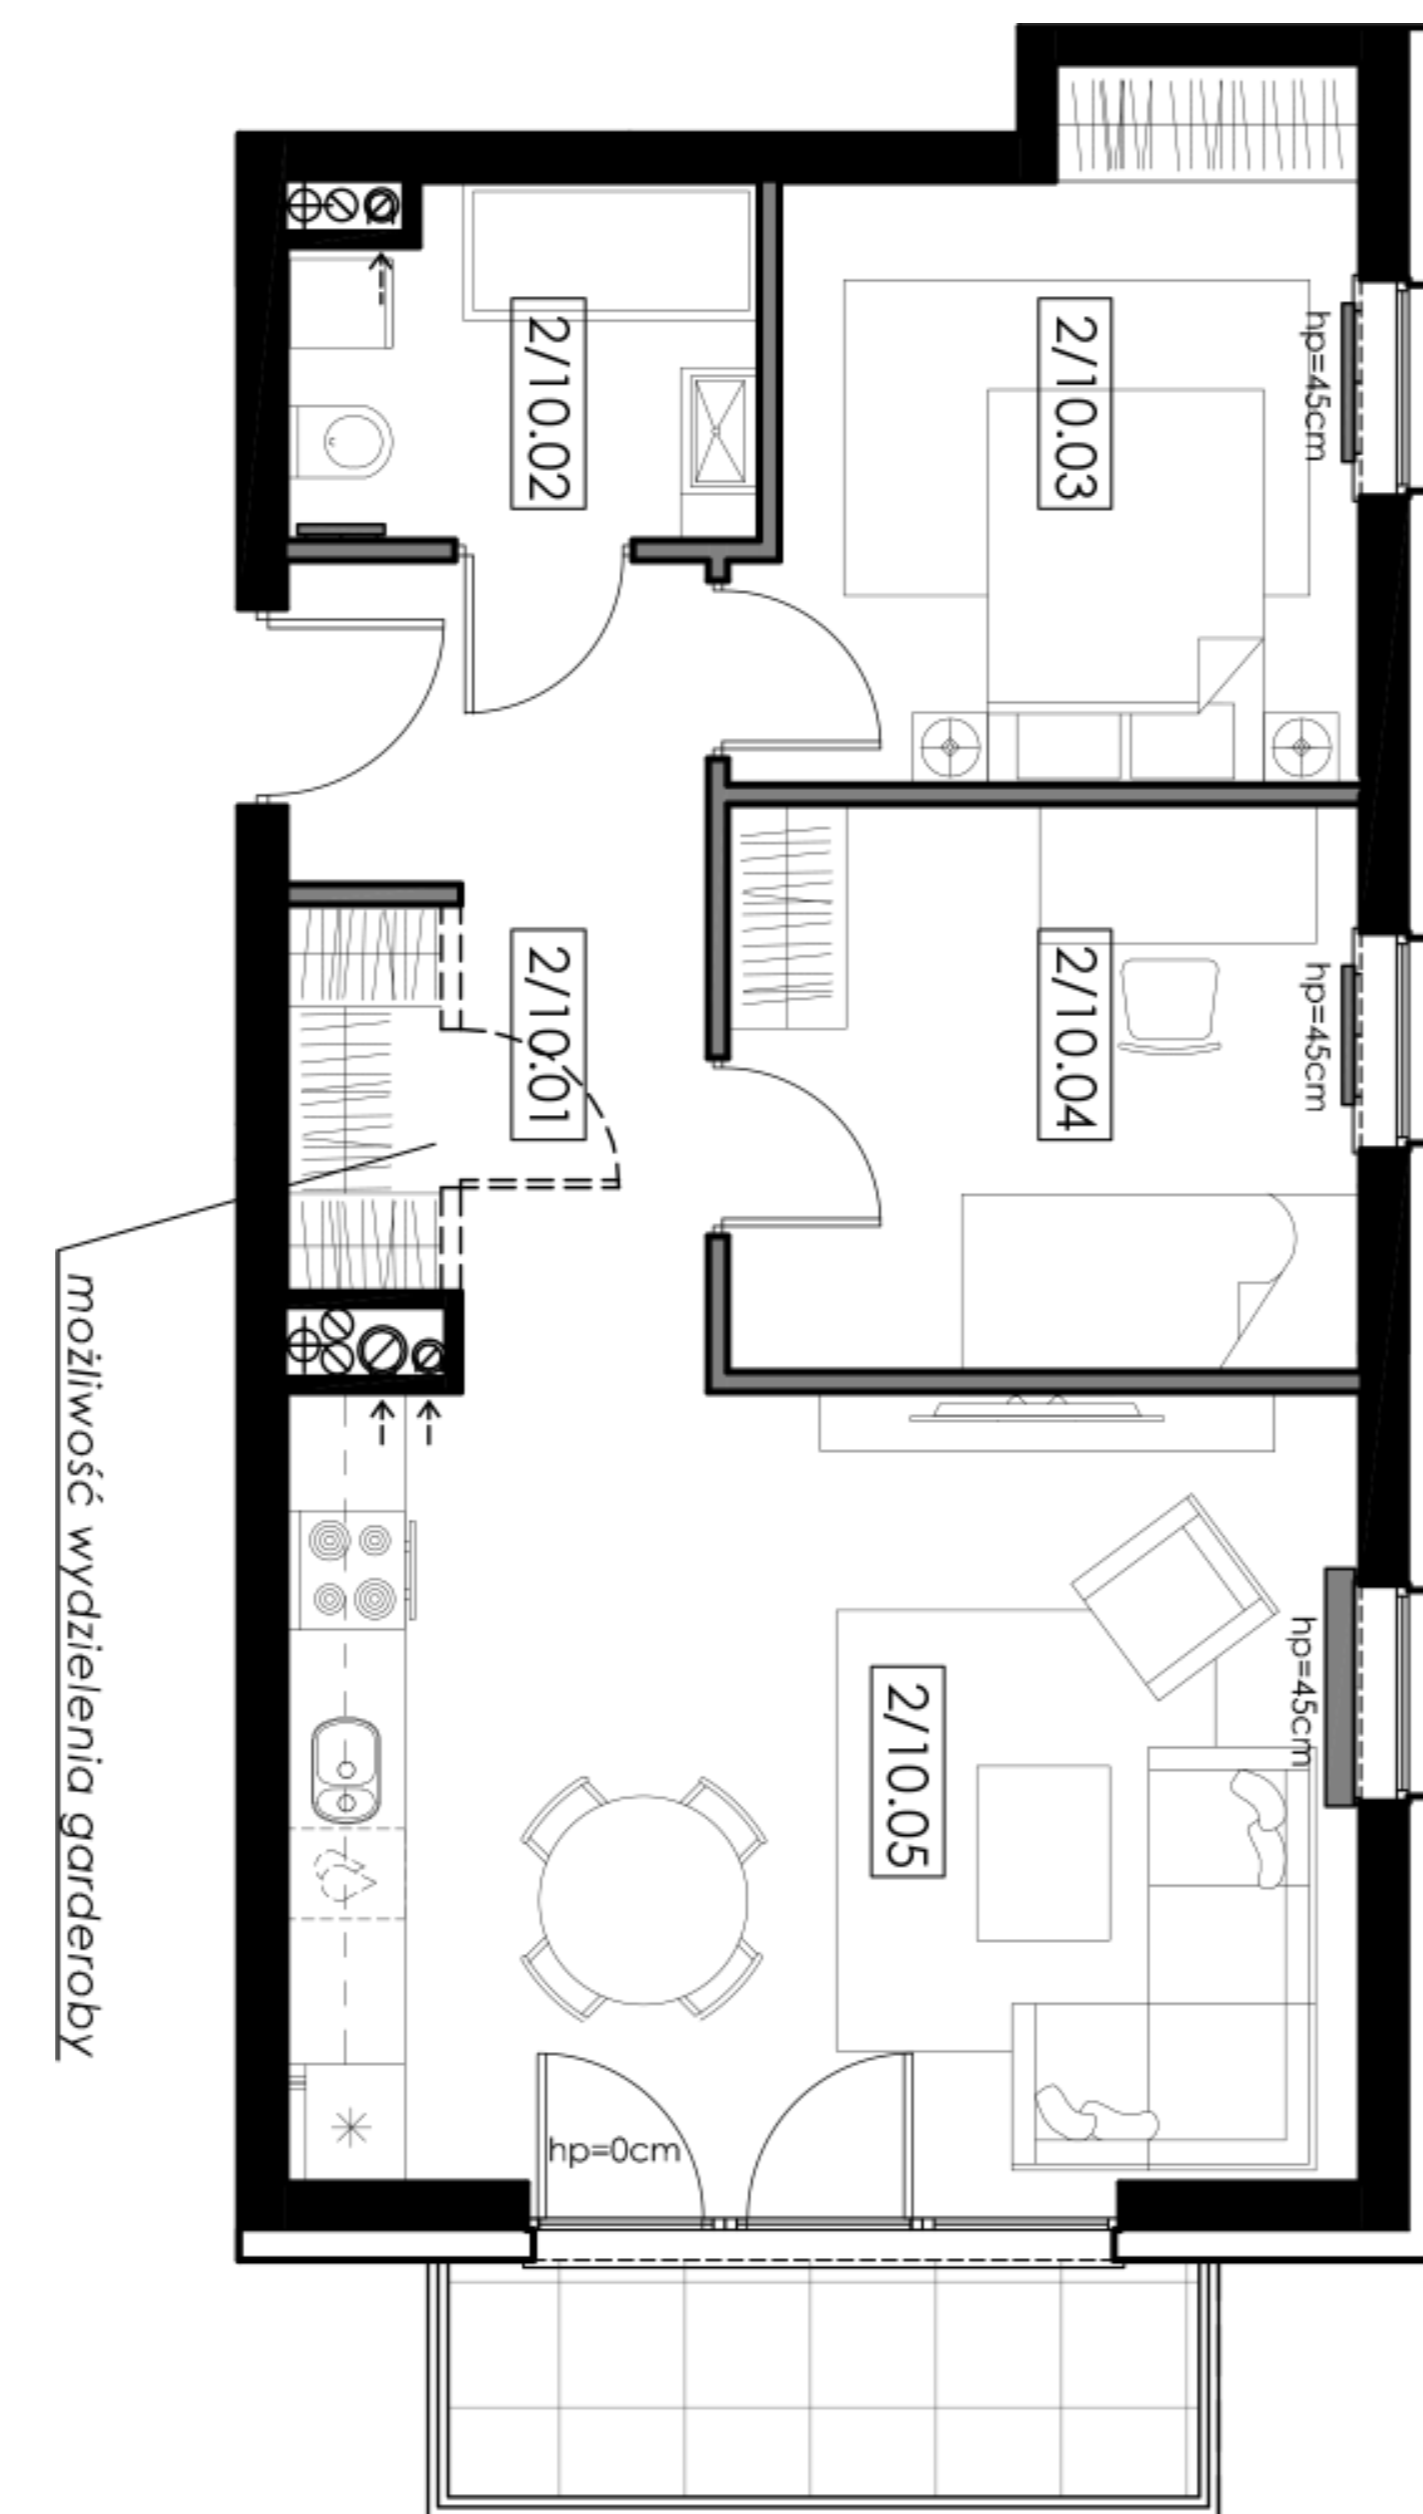

HS Dom sp. z o.o. sp.k

Siedziba firmy
NIP: 5882450959
REGON: 383829109
KRS: 0000793773
ul. Kosynierów 80D/21
84-230 Rumia

Biuro sprzedaży
ul. Kosynierów 80D/21
84-230 Rumia
Poniedziałek – Piątek: 9.00 – 17.00
Sobota: 10.00 – 13.00
tel. +48 720 560 560